


TOIN GAKUEN SYMPHONY HALL

桐蔭学園シンフォニーホール舞台平面図

〒225-8502
 横浜市青葉区鉄町 1614 番地
 TEL&FAX 兼用 045(972)9000
 Home Page <https://www.toin.ac.jp/mh/>
 Email: hall@toin.ac.jp

S = 1/100
 1 目盛 1,818mm (6 尺=1 間)

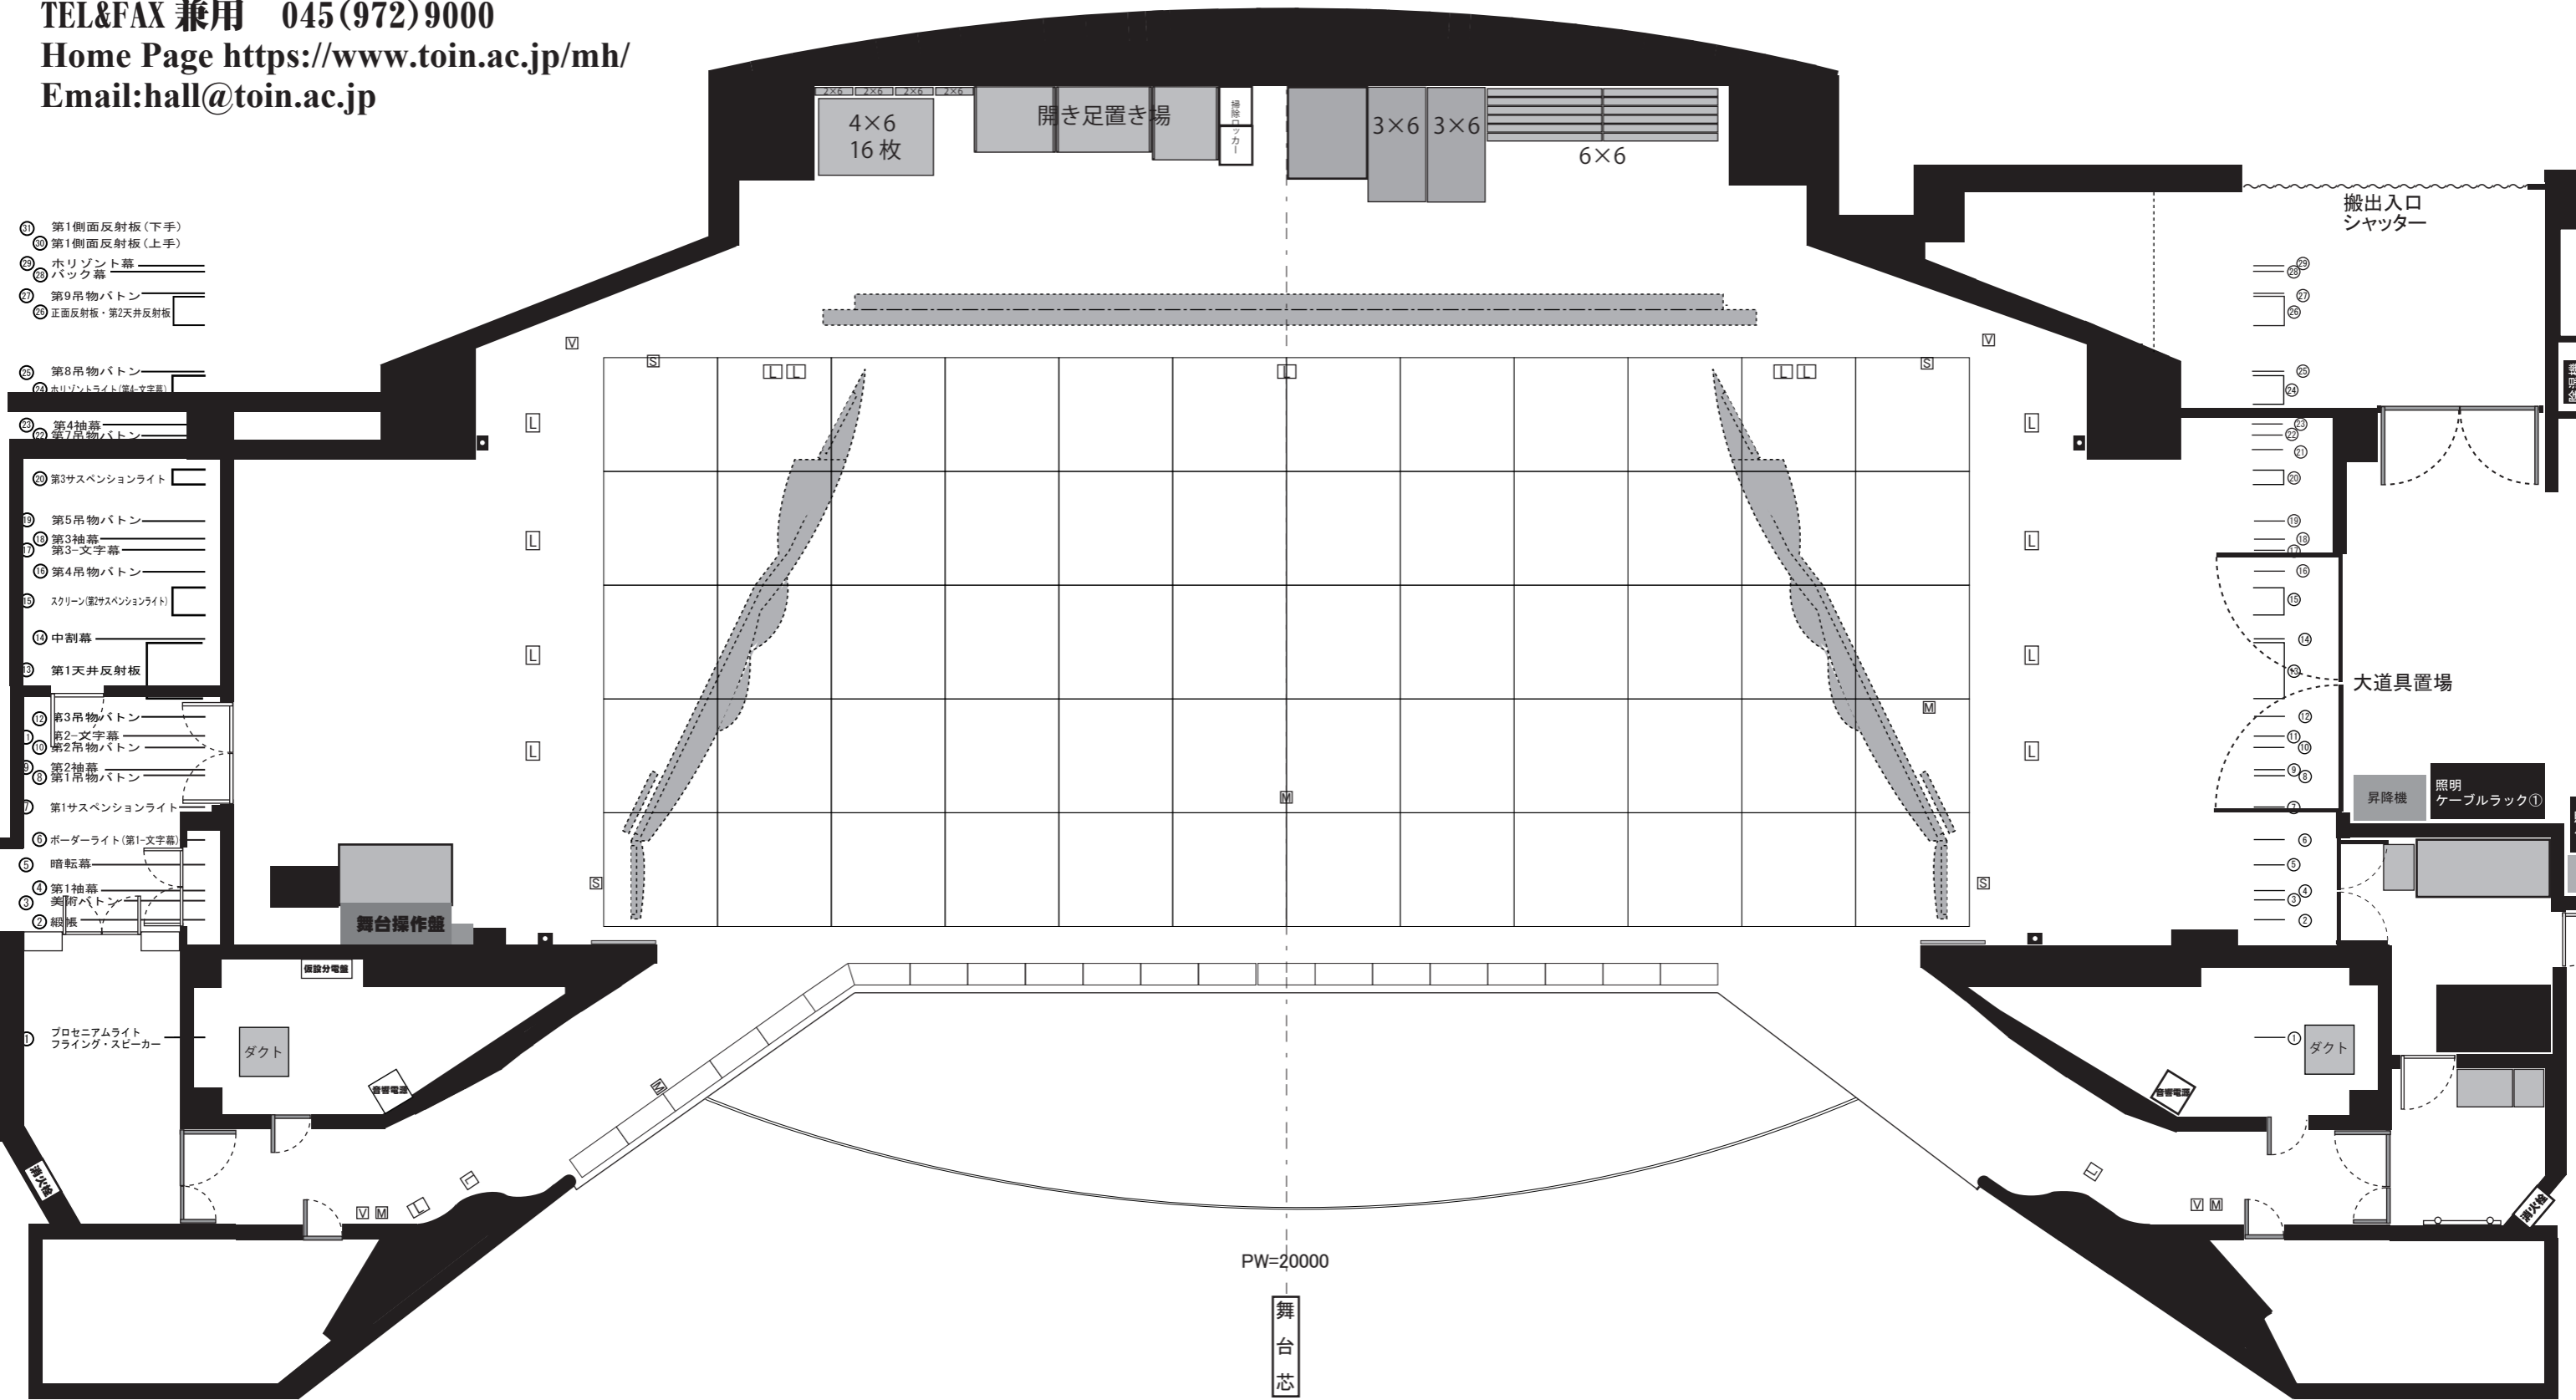

- ① 第1側面反射板(下手)
- ② 第1側面反射板(上手)
- ③ ホリゾン幕
- ④ バック幕
- ⑤ 第9吊物ボタン
- ⑥ 正面反射板・第2天井反射板
- ⑦ 第8吊物ボタン
- ⑧ ホリゾンライト(第1文字幕)
- ⑨ 第4抽幕
- ⑩ 第7吊物ボタン
- ⑪ 第3サスペンションライト
- ⑫ 第5吊物ボタン
- ⑬ 第3抽幕
- ⑭ 第3文字幕
- ⑮ 第4吊物ボタン
- ⑯ スクリーン(第3サスペンションライト)
- ⑰ 中割幕
- ⑱ 第1天井反射板
- ⑲ 第3吊物ボタン
- ⑳ 第2文字幕
- ㉑ 第2吊物ボタン
- ㉒ 第2抽幕
- ㉓ 第1吊物ボタン
- ㉔ 第1サスペンションライト
- ㉕ ボーダーライト(第1文字幕)
- ㉖ 暗転幕
- ㉗ 第1抽幕
- ㉘ 美術ボタン
- ㉙ 紙巻

- ㉚ 搬出入口 シャッター
- ㉛ 大道具置場
- ㉜ 昇降機
- ㉝ 照明 ケーブルラック①
- ㉞ 照明 ケーブ
- ㉟ ダクト

PW=20000
 舞台芯