

TOIN GAKUEN SYMPHONY HALL

桐蔭学園シンフォニーホール舞台平面図

S = 1/100

1目盛 1,818mm (6尺=1間)

〒225-8502

横浜市青葉区鉄町 1614 番地

TEL&FAX 兼用 045(972)9000

Home Page <https://www.toin.ac.jp/mh/>

Email: hall@toin.ac.jp

- ① 第1側面反射板(下手)
- ② 第1側面反射板(上手)
- ③ ホリゾン幕
- ④ バック幕
- ⑤ 第9吊物バトン
- ⑥ 正面反射板・第2天井反射板

- ⑦ 第8吊物バトン
- ⑧ ホリゾンライト(第1文字幕)
- ⑨ 第4袖幕
- ⑩ 第7吊物バトン


- ⑪ 第3サスペンションライト
- ⑫ 第5吊物バトン
- ⑬ 第3袖幕
- ⑭ 第3文字幕
- ⑮ 第4吊物バトン
- ⑯ スクリーン(第3サスペンションライト)
- ⑰ 中割幕
- ⑱ 第1天井反射板

- ⑲ 第3吊物バトン
- ⑲ 第2文字幕
- ⑲ 第2吊物バトン
- ⑲ 第2袖幕
- ⑲ 第1吊物バトン
- ⑲ 第1サスペンションライト

- ⑲ ホーダーライト(第1文字幕)
- ⑲ 暗転幕
- ⑲ 第1袖幕
- ⑲ 美術バトン
- ⑲ 網帳

- ⑲ プロセニウムライト
- ⑲ フライング・スピーカー

舞台

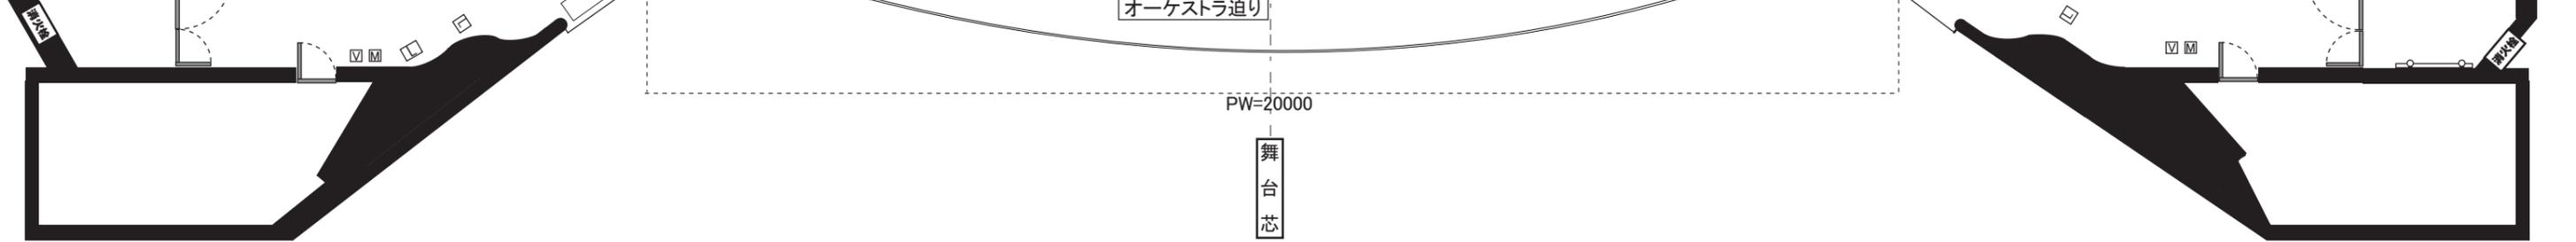

搬出入口
シャッター

大道具置場

昇降機 照明
ケーブルラック①

オーケストラ迫り

PW=20000

舞台
芯

舞台操作盤

原簿分電盤

ダクト

原簿分電盤

ダクト

原簿分電盤

舞台