

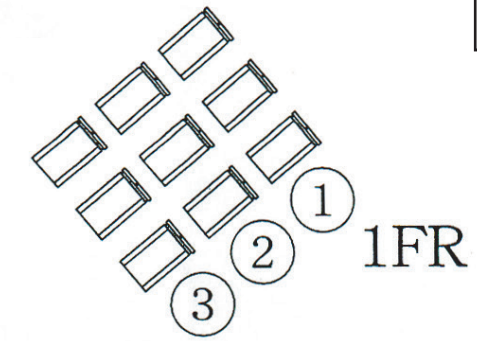



桐蔭学園シンフォニーホール基本図面

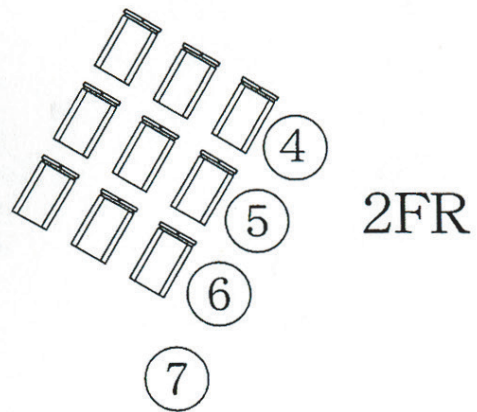



1FR 1Kw CX-8M II
上、下各3台3回路

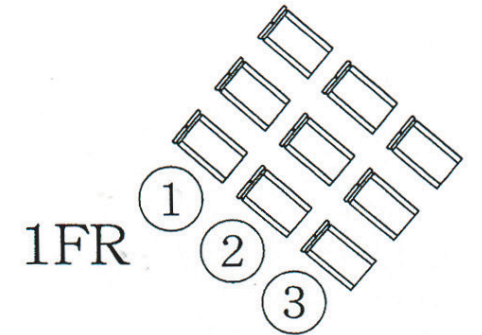

2FR 1Kw CX-8M II
上、下各3台3回路
7番は空き回路

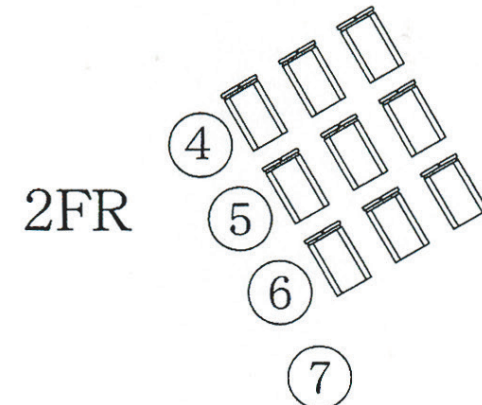

CL 1.5Kw C-8

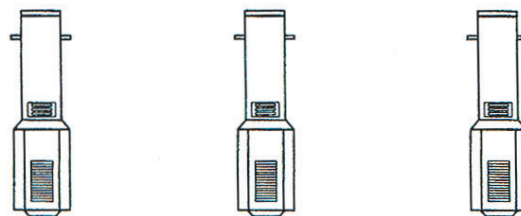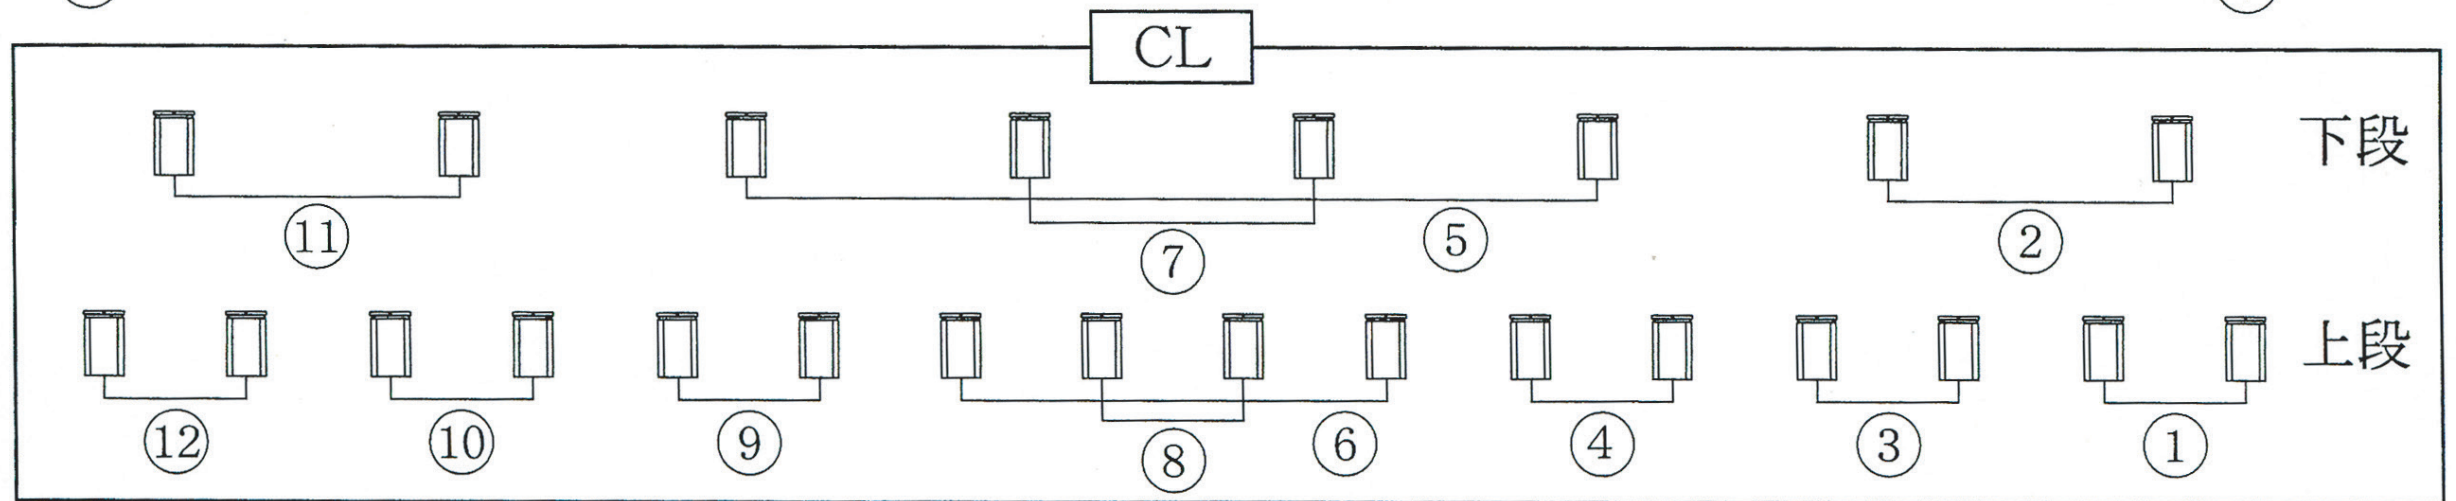

2Kw Xenon