

3SUS(12回路) 20A C型 36穴  
2Bor(3SUSと切り替え)  
通常1.5番が作業灯  
1回路3Kwまで

2SUS(16回路)  
(スクリーン)  
20A C型 48穴  
1回路3Kwまで

1SUS(16回路)  
20A C型 48穴  
1回路3Kwまで

1Bor(8回路、切替有)  
18灯4色  
1回路3Kwまで


P.SUS(16回路)  
20A C型 32穴  
1回路3Kwまで

DMX 1系統 2口  
回路7番 純直 / 調光切り替え有り  
(30A);(20A)

DMX 1系統 2口  
回路9番 純直 / 調光切り替え有り  
(30A);(20A)

DMX 1系統 2口  
回路9番 純直 / 調光切り替え有り  
(30A);(20A)

DMX 1系統 2口  
回路9番 純直 / 調光切り替え有り  
(30A);(20A)

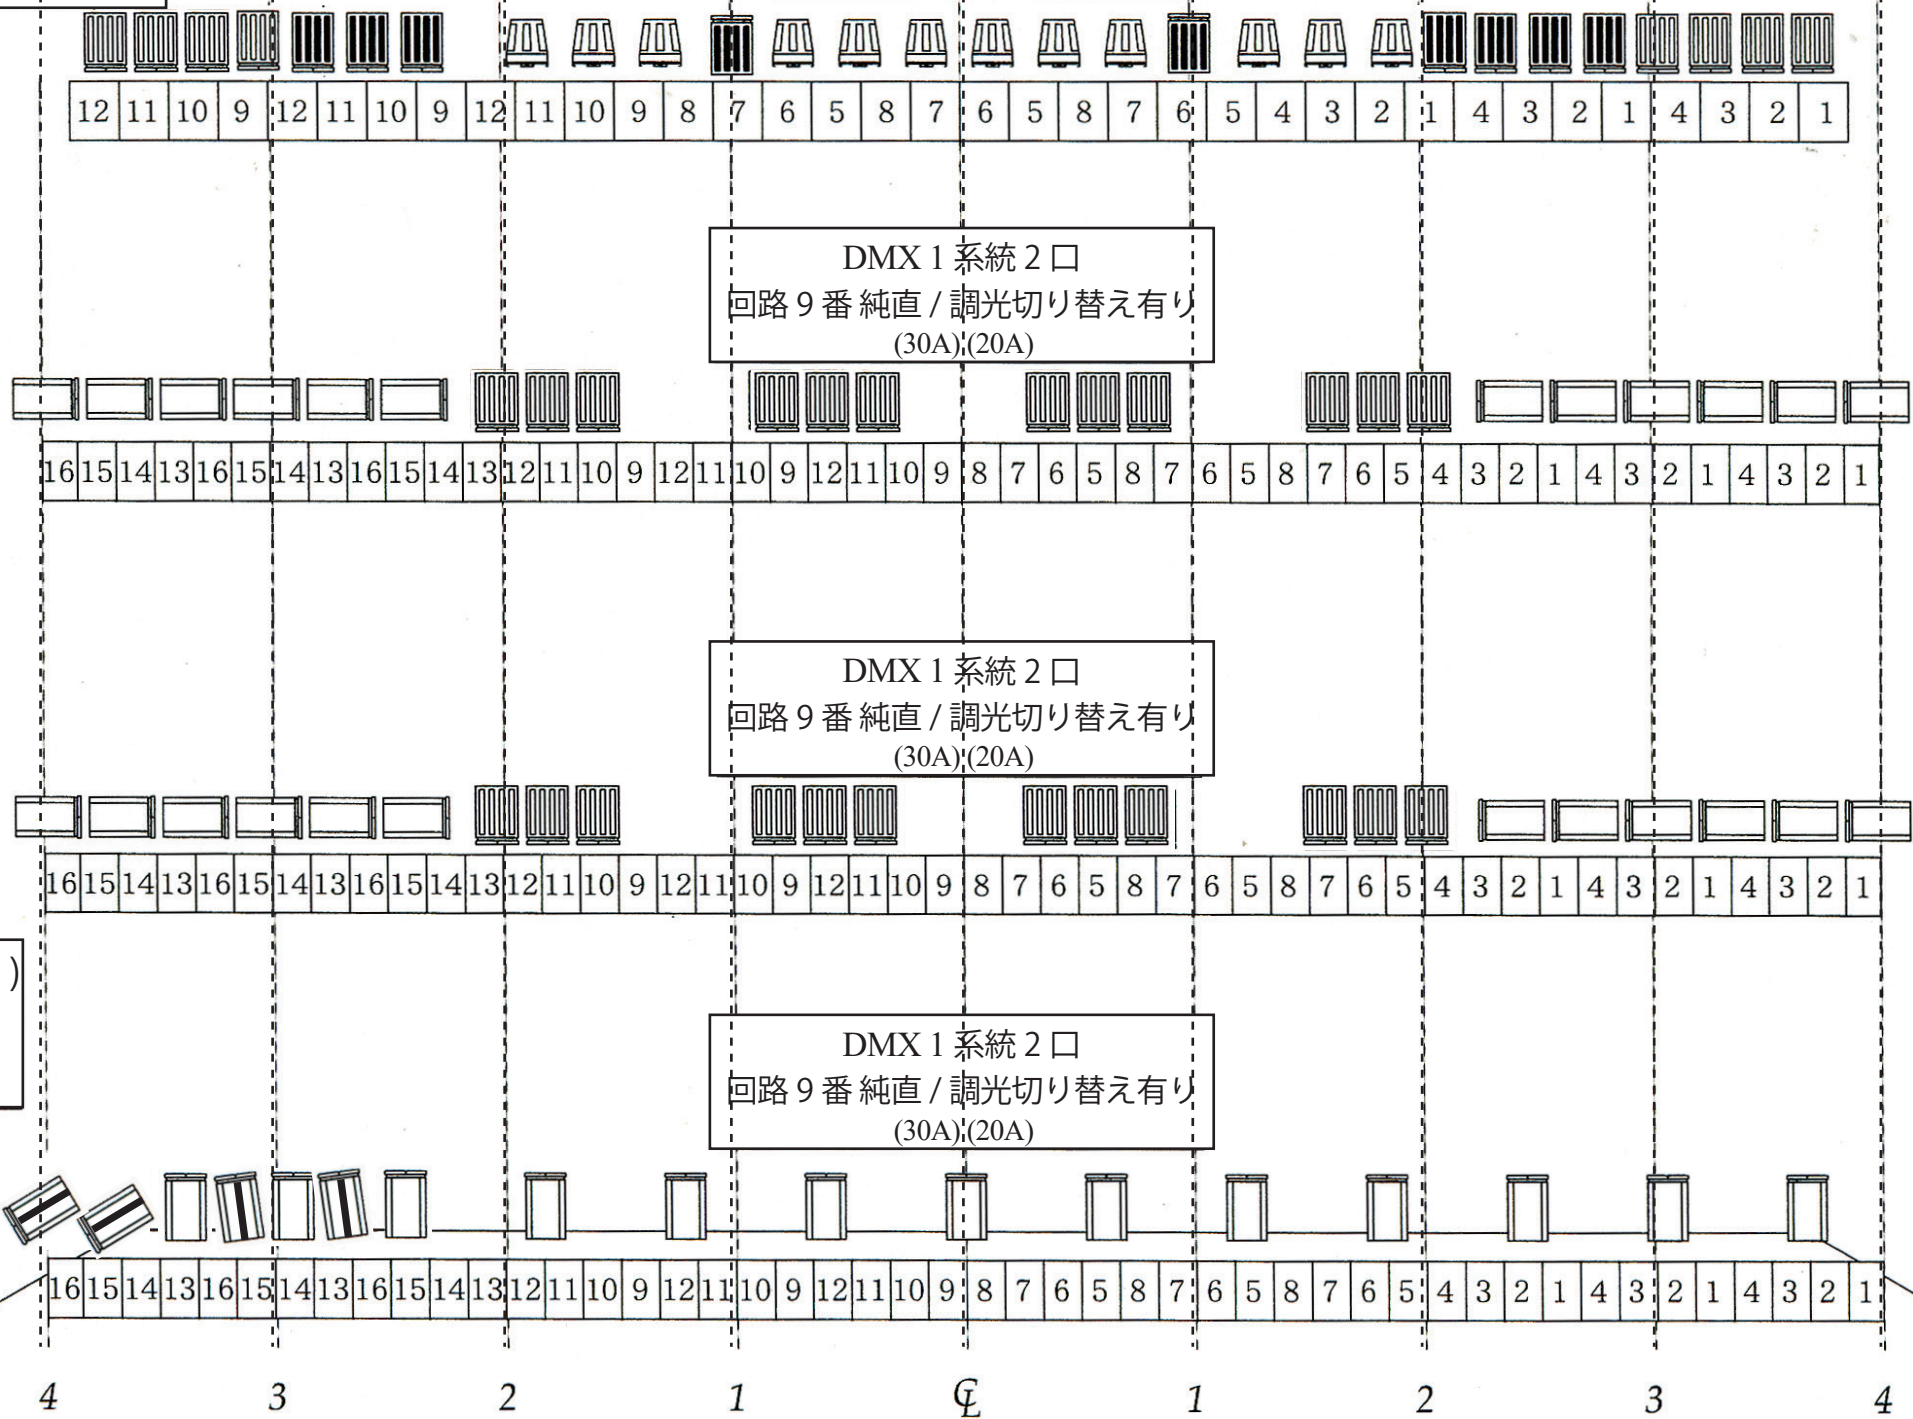

3SUS

2SUS

1SUS

P.SUS

= AC-8N   
 = CX-8M II   
 = AF-8N   
 = FX-8 II   
 = 1.5kw FQ