

3SUS(12回路) 20A C型 36穴
2Bor(3SUSと切り替え)
通常1.5番が作業灯
1回路3Kwまで

DMX 1系統 2口
回路7番 純直 / 調光切り替え有り
(30A);(20A)

2SUS(16回路)
(スクリーン)
20A C型 48穴
1回路3Kwまで

DMX 1系統 2口
回路9番 純直 / 調光切り替え有り
(30A);(20A)


1SUS(16回路)
20A C型 48穴
1回路3Kwまで

DMX 1系統 2口
回路9番 純直 / 調光切り替え有り
(30A);(20A)

1Bor(8回路、切替有)
18灯4色
1回路3Kwまで

DMX 1系統 2口
回路9番 純直 / 調光切り替え有り
(30A);(20A)

P.SUS(16回路)
20A C型 32穴
1回路3Kwまで

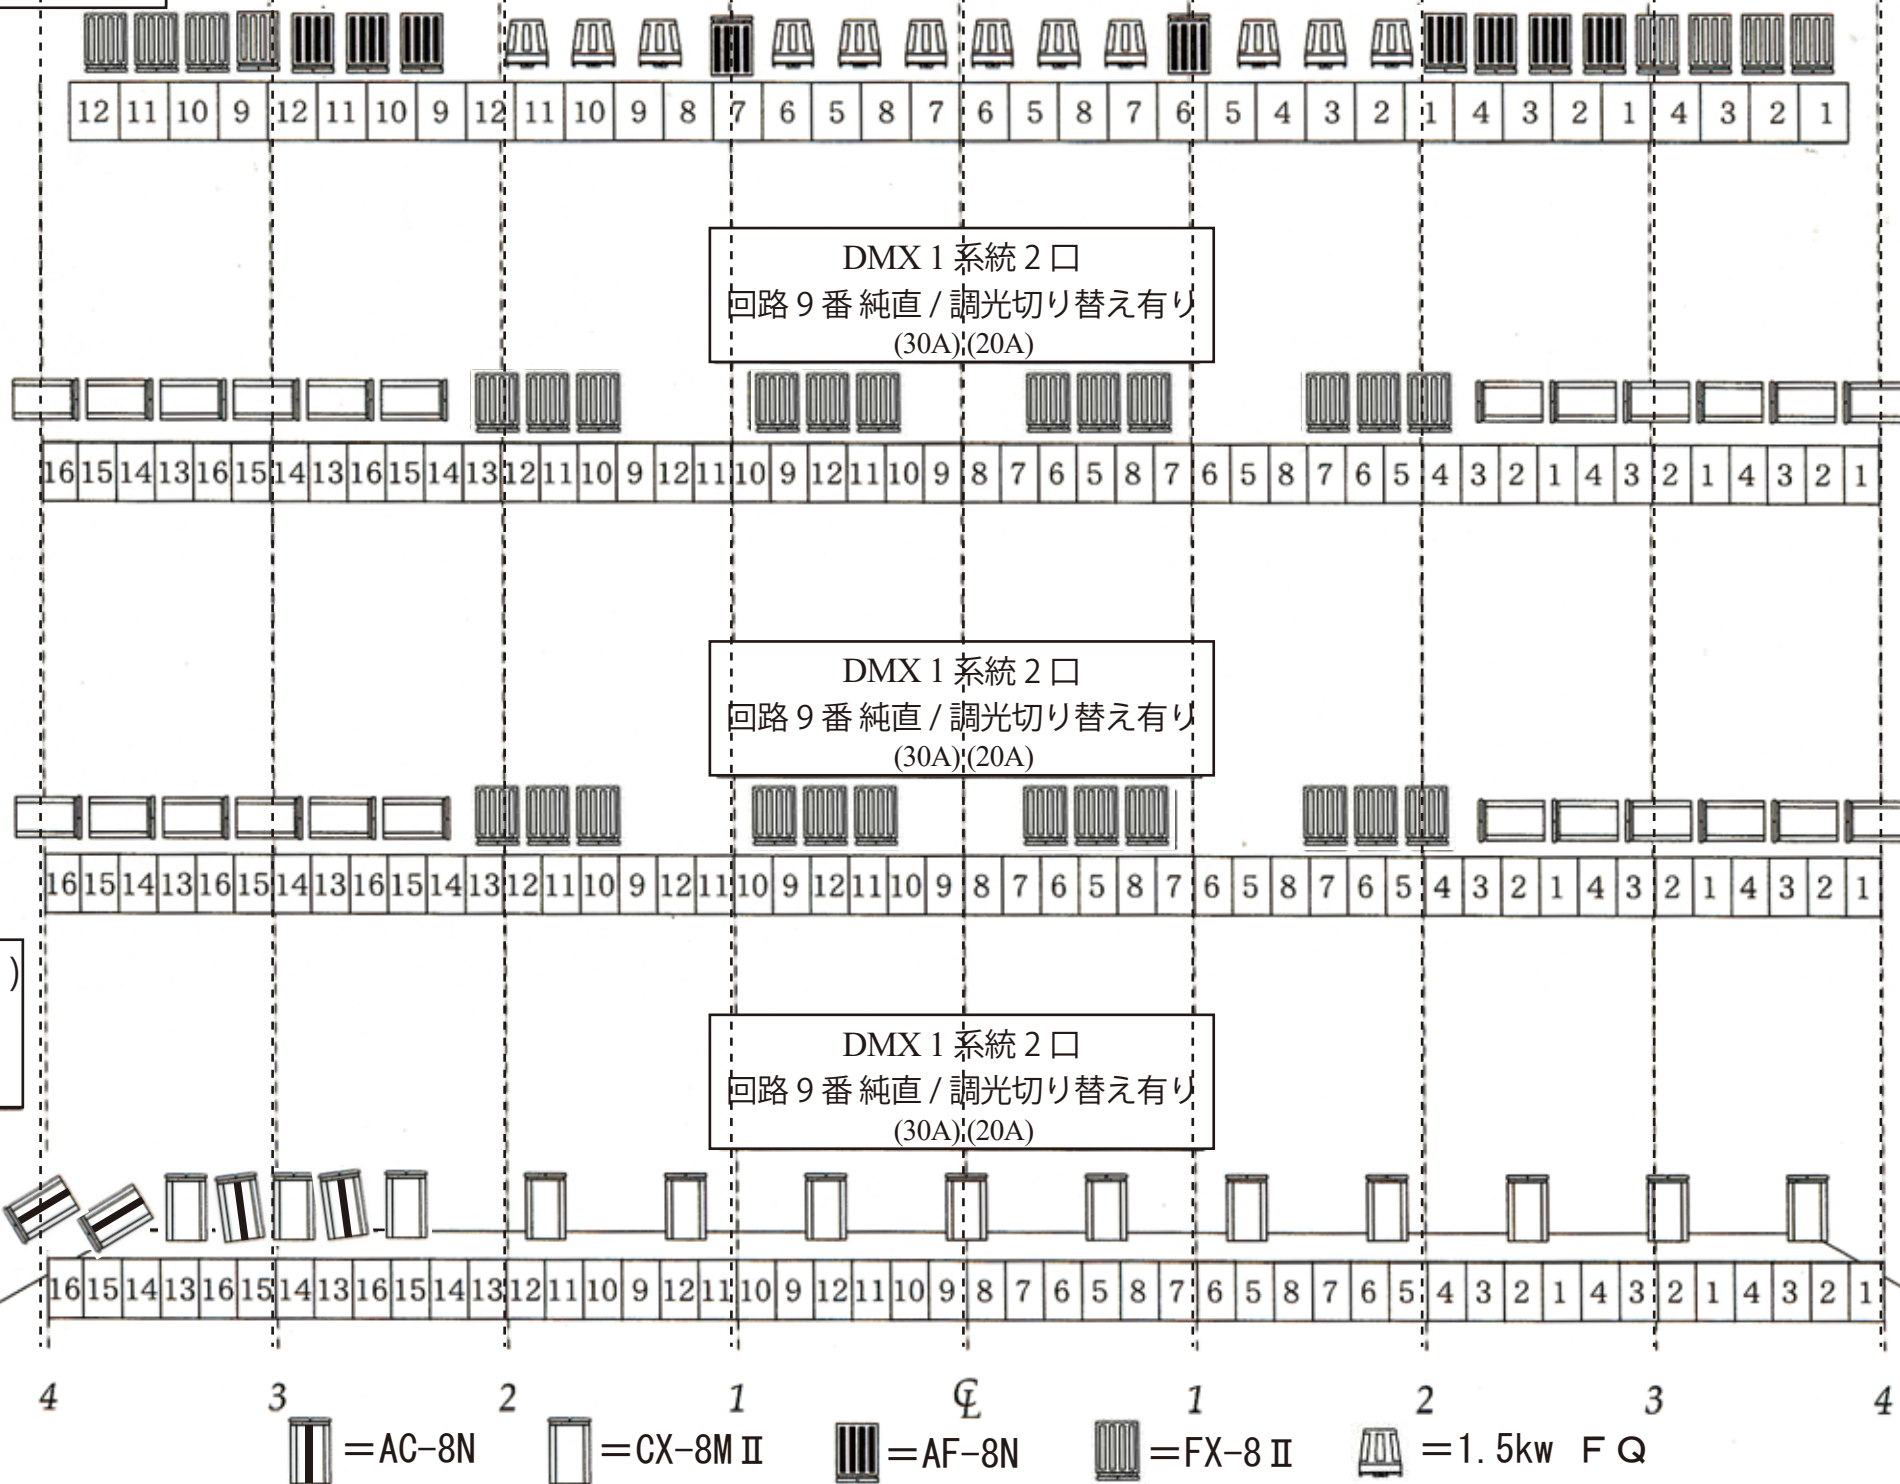

3SUS

2SUS

1SUS

P.SUS

※. SUSボタン・シュートの際に脚立の使用が禁止になりました。ホール備品の高所作業車 (Genie) を使用して下さい。